



FANOSA

Aísla. Protege. Ahorra

NOMBRE: INTERSECCIÓN DE MUROS PARA CUARTO FRÍO
NAME:


LONGITUD:
LENGTH:

CLAVE: CF-001
CODE:

CALIBRE:
GAUGE:

ESPESOR PANEL:
PANEL THICKNESS:

DESARROLLO:
FLAT WIDTH:

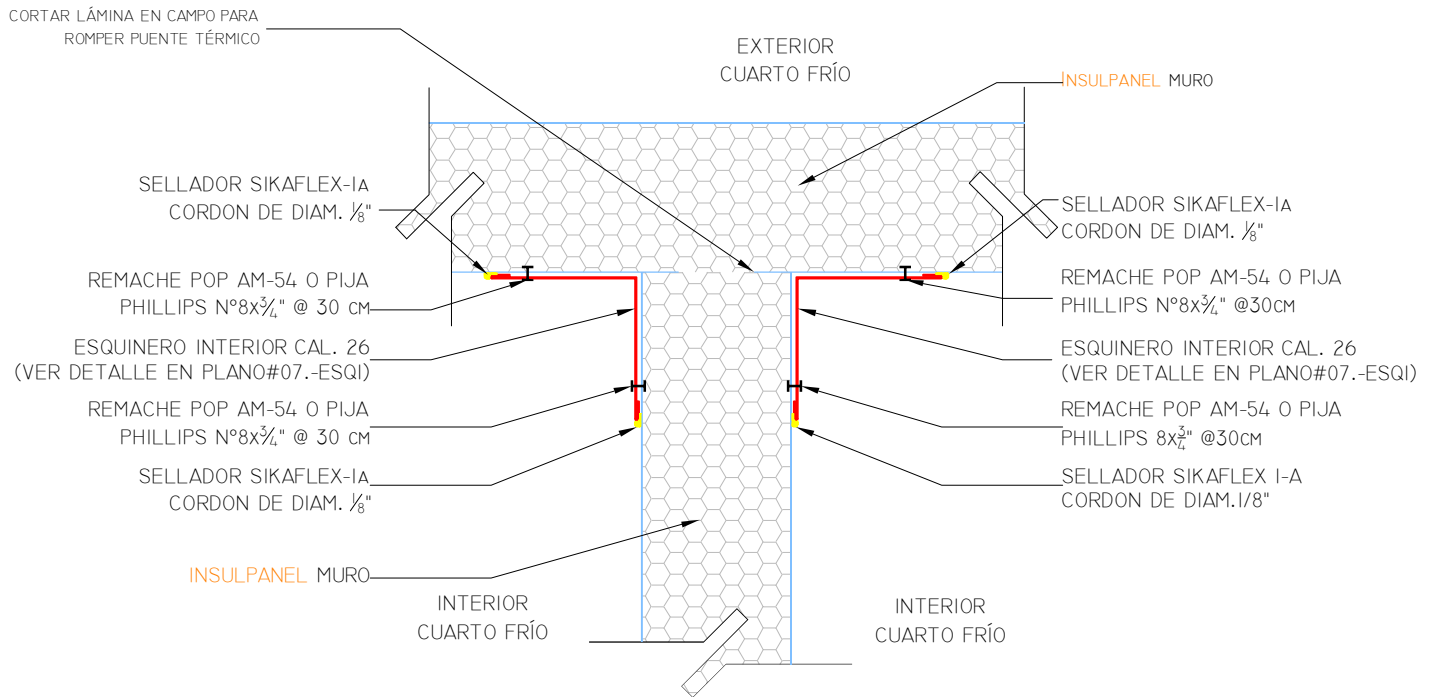

VISTA EN PLANTA



www.fanosa.com

01 800 2FANOSA

REFERENCIA A PLANO DE ACCESORIOS

- PLANO #07.- ESQI

CONTROL:

CF-001

FECHA:

AGOSTO DEL 2014

ACOTACIONES:

CENTÍMETROS

NÚMERO

CF-001