



FANOSA

Aisla. Protege. Ahorra

NOMBRE: DETALLE UNION MURO-MURO EN ESQUINA

NAME:

LONGITUD:

LENGTH:

CLAVE: M-003

CODE:

CALIBRE:


GAUGE:

ESPEJOR PANEL:

PANEL THICKNESS:

DESARROLLO:

FLAT WIDTH:

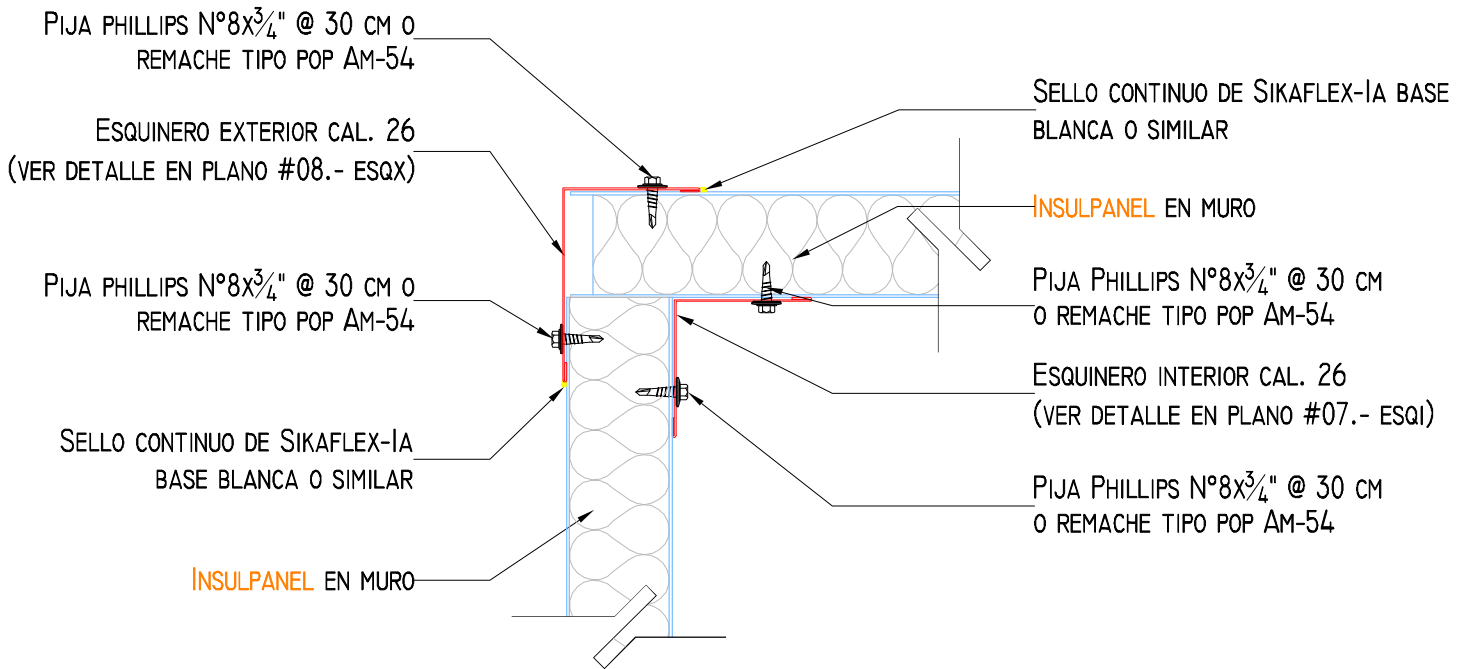

www.fanosa.com

01 800 2FANOSA

REFERENCIA A PLANO DE ACCESORIOS

- PLANO #07.- ESQI
- PLANO #08.- ESQX

CONTROL:

M-003

FECHA:

AGOSTO DEL 2014

ACOTACIONES:

CENTÍMETROS

NÚMERO

M-003