


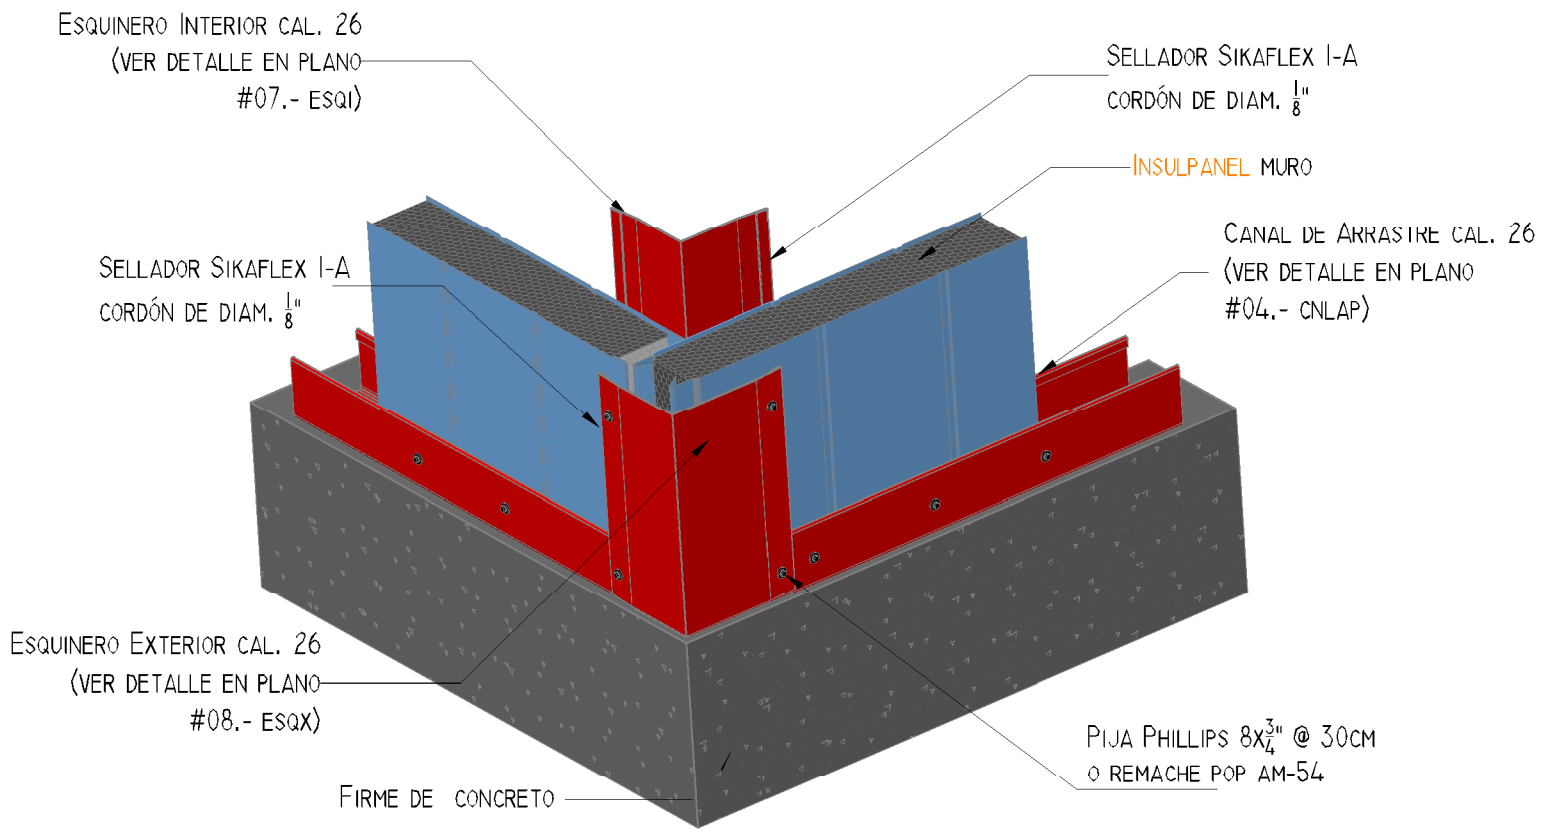

FANOSA

Aisla. Protege. Ahorra

NOMBRE: FIJACIÓN DE MURO ZLOCK EN ESQUINA NAME:	LONGITUD: LENGTH:
CLAVE: M-009 CODE:	CALIBRE: GAUGE:
ESPESOR PANEL: PANEL THICKNESS:	DESARROLLO: FLAT WIDTH:



www.fanosa.com | 01 800 2FANOSA

REFERENCIA A PLANO DE ACCESORIOS	CONTROL:	NÚMERO
<ul style="list-style-type: none"> PLANO #04.- CNLAP PLANO #07.- ESQI PLANO #08.- ESQX 	M-009	
	FECHA:	ACOTACIONES:
	AGOSTO DEL 2014	CENTÍMETROS
		M-009